


Стела

перенесения в натуру и закрепления осей здания

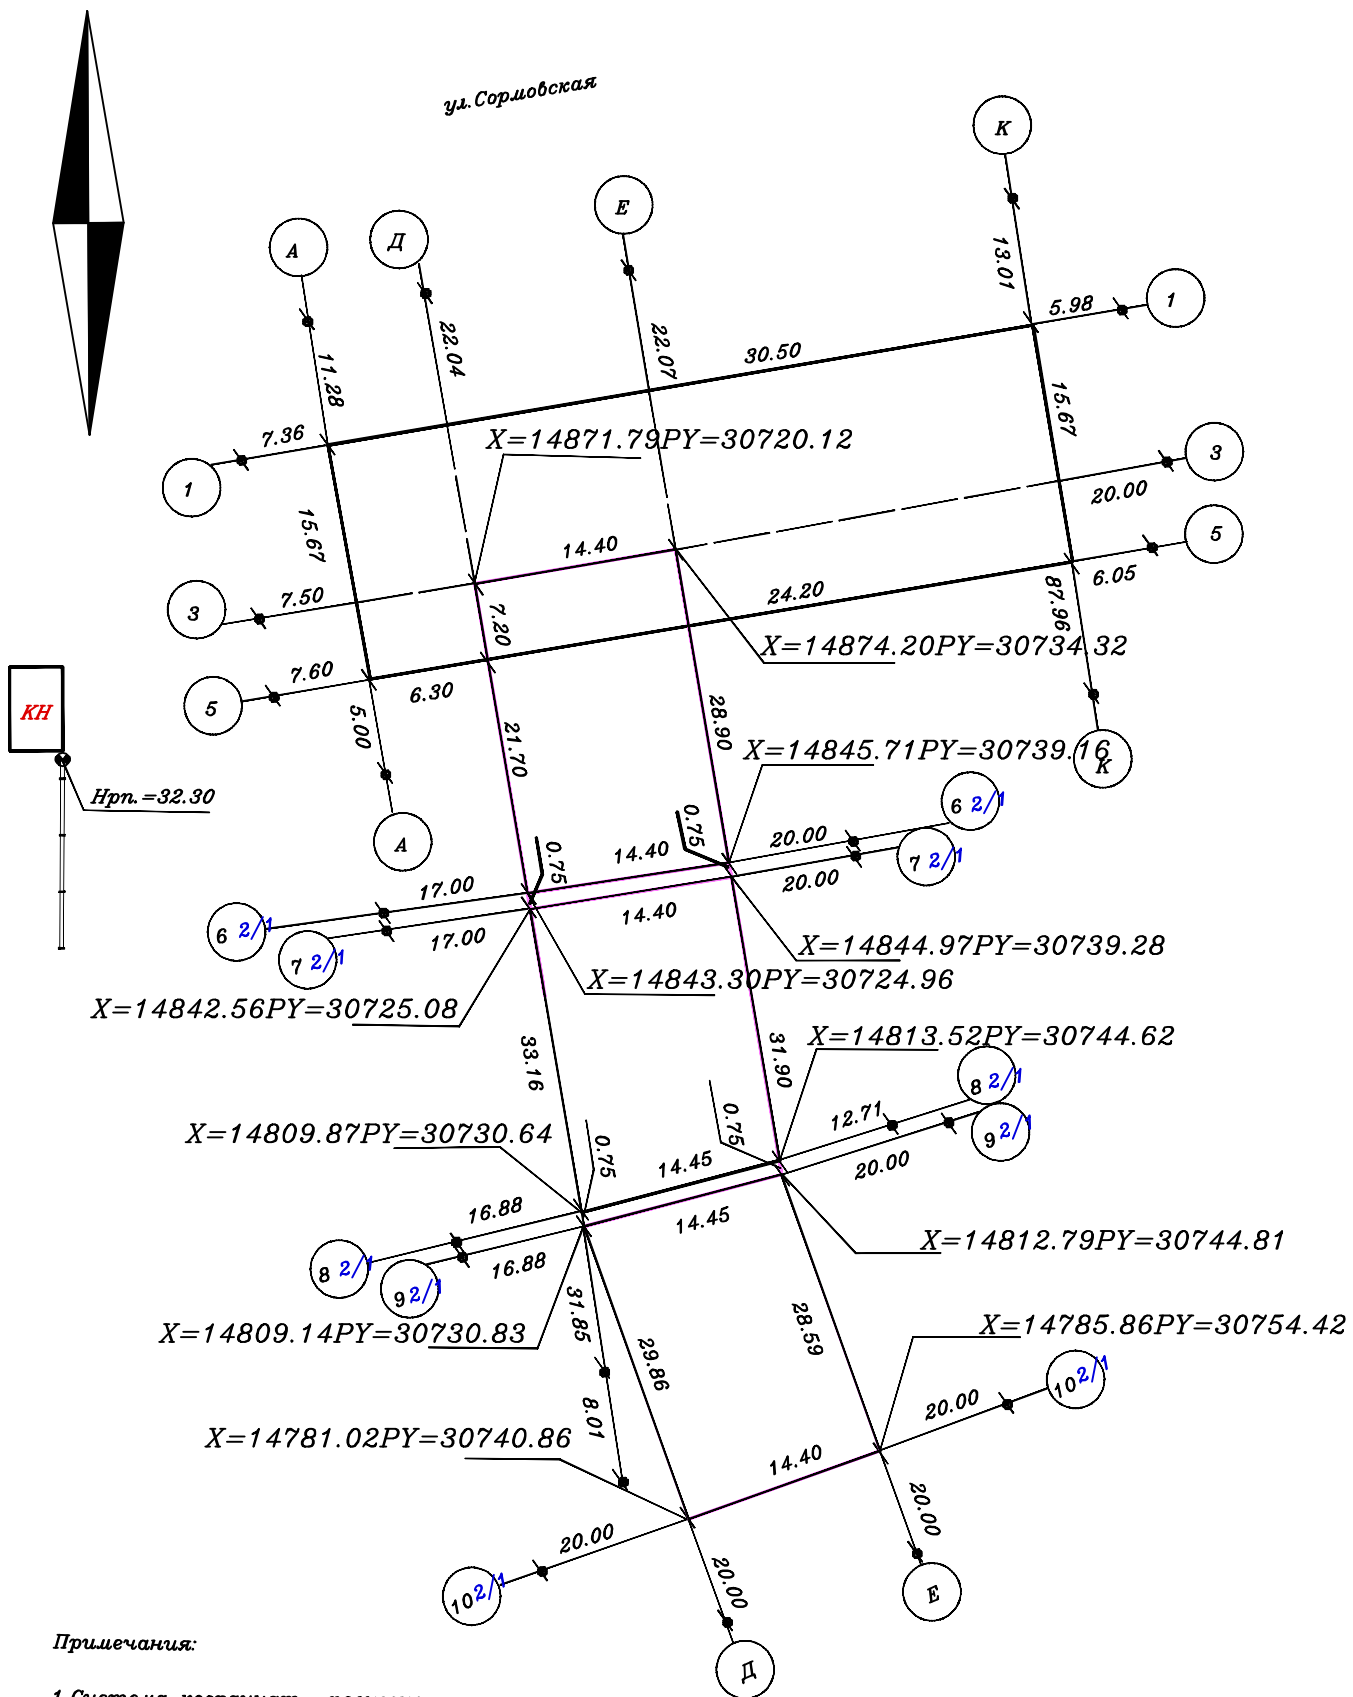

Примечания:

1. Система координат – полигонометрия города

2. Система высот Балтийская, 1977г.